


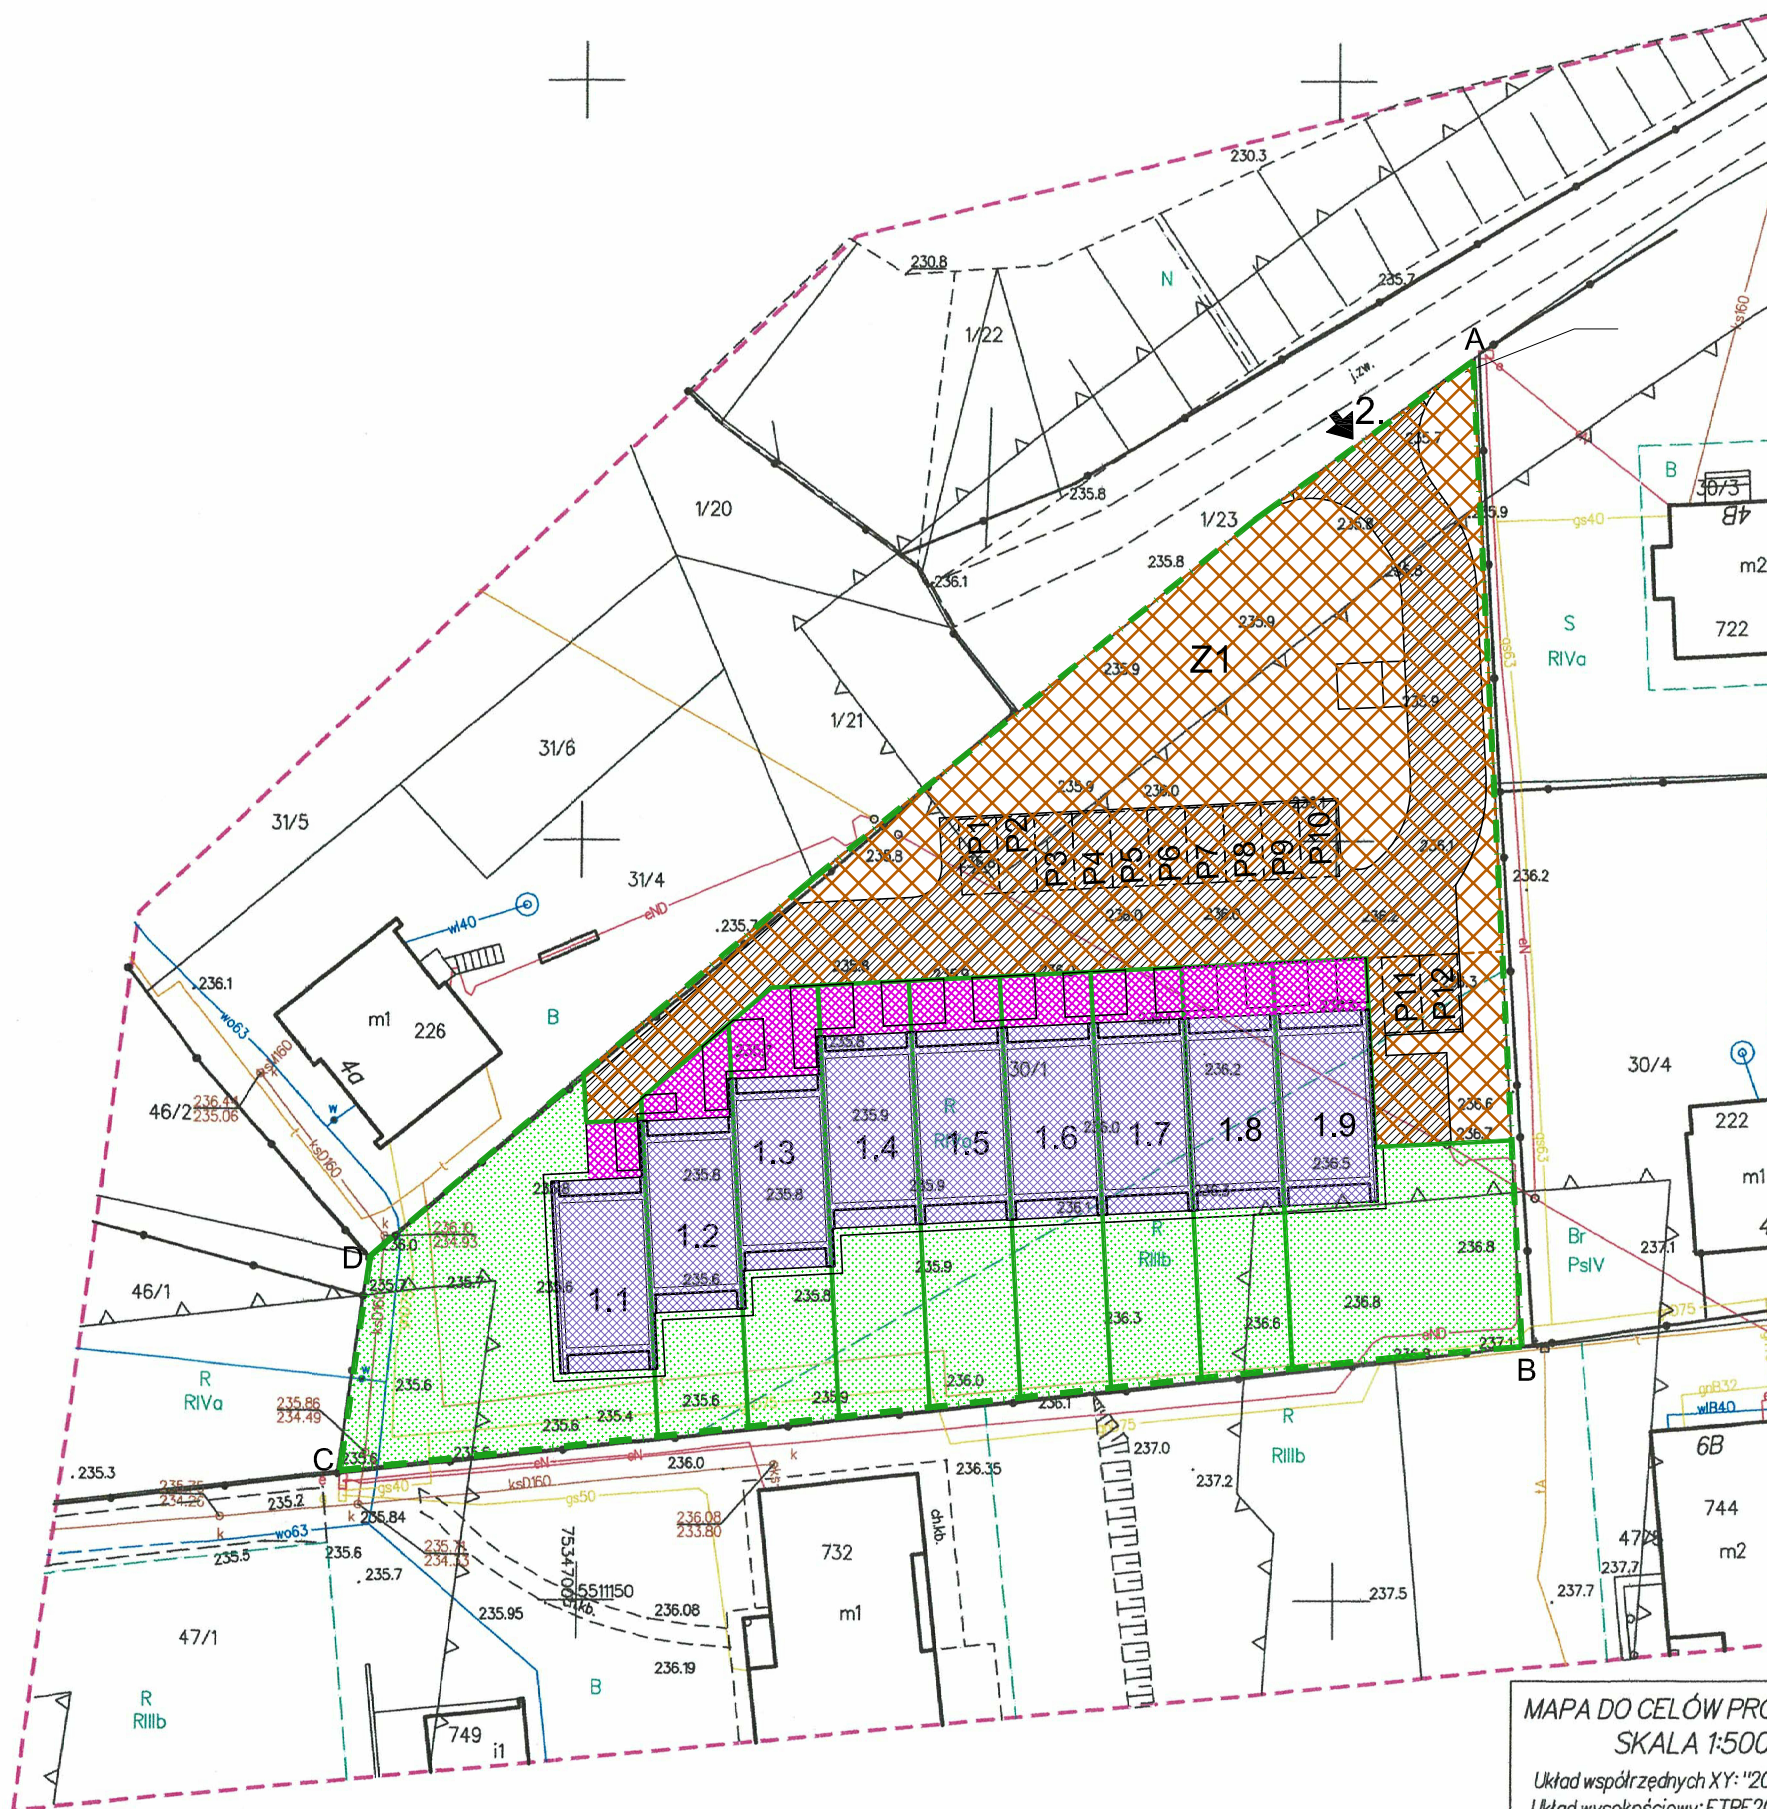

LEGENDA:

- A-...-D teren inwestycji (dz. nr 30/1)
- granica podziałów poszczególnych segmentów
- budynki mieszkalne jednorodzinne w zabudowie szeregowej ozn. 1.1-1.9
2. istn. wjazd z drogi wewnętrznej urządzonej
- ogrody
- strefa wejściowa
- wspólna komunikacja z miejscami postojowymi

P1-P12 numeracja miejsc postojowych

	Pow. zabudowy (m2)	Pow. ogrodu w (m2)	Pow. strefy wejściowej (m2)
1.1	79,57	285,23	13,39
1.2	77,63	47,41	22,46
1.3	77,41	60,62	31,68
1.4	76,93	73,6	20,46
1.5	76,45	72,01	20,46
1.6	76,45	69,95	20,46
1.7	76,45	67,88	20,46
1.8	76,45	65,82	20,46
1.9	78,86	191,13	20,46

Oświadczam, że niniejszy dokument został opracowany w wyniku prac geodezyjnych, których rezultaty zawiera pozytywnie zweryfikowany operat techniczny

Identyfikator zgłoszenia pracy geodezyjnej	6640.1802.2024
Organ służby geodezyjnej, który otrzymał zgłoszenie prac geodezyjnych	STAROSTA JASIELSKI
Wykonawca prac geodezyjnych	Geodezja - Piotr Waligóra
Imię i nazwisko oraz numer uprawnień zawodowych kierownika prac geodezyjnych	Piotr Waligóra Nr upr. 23237
Numer protokołu potwierdzającego wynik pozytywnej weryfikacji	6640.1802.2024_31263
Data sporządzenia protokołu	11.07.2024.....

Jestem świadomy odpowiedzialności karnej za złożenie fałszywego oświadczenia

GEODETA UPRAWNIONY

inż. Piotr Waligóra
nr upr. 23237

21 obszar nieruchomości wspólnej o pow. 1255,86 m2

MAPA DO CELÓW PROJEKTOWYCH SKALA 1:500

Układ współrzędnych XY: "2000"
Układ wysokościowy: ETRF2007-NH

Godło: 7.118.25.22.2.1

Województwo: podkarpackie
Powiat: jasielski
Gmina: 180501_1 - Jasło - miasto
Obręb: 0010 - Sobniów I
Działka: 30/1
Nr zgłoszenia: 6640.1802.2024
Data opracowania mapy: 18.06.2024

Mapa wykonana została bez ustalenia obciążeń służebnościami gruntowymi ujawnionymi w księgach wieczystych dla przedmiotowej działki. Granice naniesiono za mapą EGiB.

Nie wyklucza się istnienia w terenie innych nie wykazanych na niniejszej mapie urządzeń podziemnych, które nie były zgłoszone do inwentaryzacji lub o których brak jest informacji w instytucjach branżowych

GEODEZJA - Piotr Waligóra

Wolica 189, 38-200 Jasło

Tel. 512-209-371

NIP: 7532399325 REGON: 382952990

Imię i nazwisko lub nazwa podmiotu, który wykonał mapę oraz podpis osoby reprezentującej ten podmiot

W zakresie opracowania nie istnieją projektowane urządzenia uzgodnione protokołem ZUDP w Jasle.

Legenda:

obszar opracowania: ---
nieprzekraczalna linia zabudowy: ---

GEODETA UPRAWNIONY

inż. Piotr Waligóra
nr upr. 23237

Imię i nazwisko, numer świadectwa nadania uprawnień geodety, który sporządził mapę, oraz jego podpis