


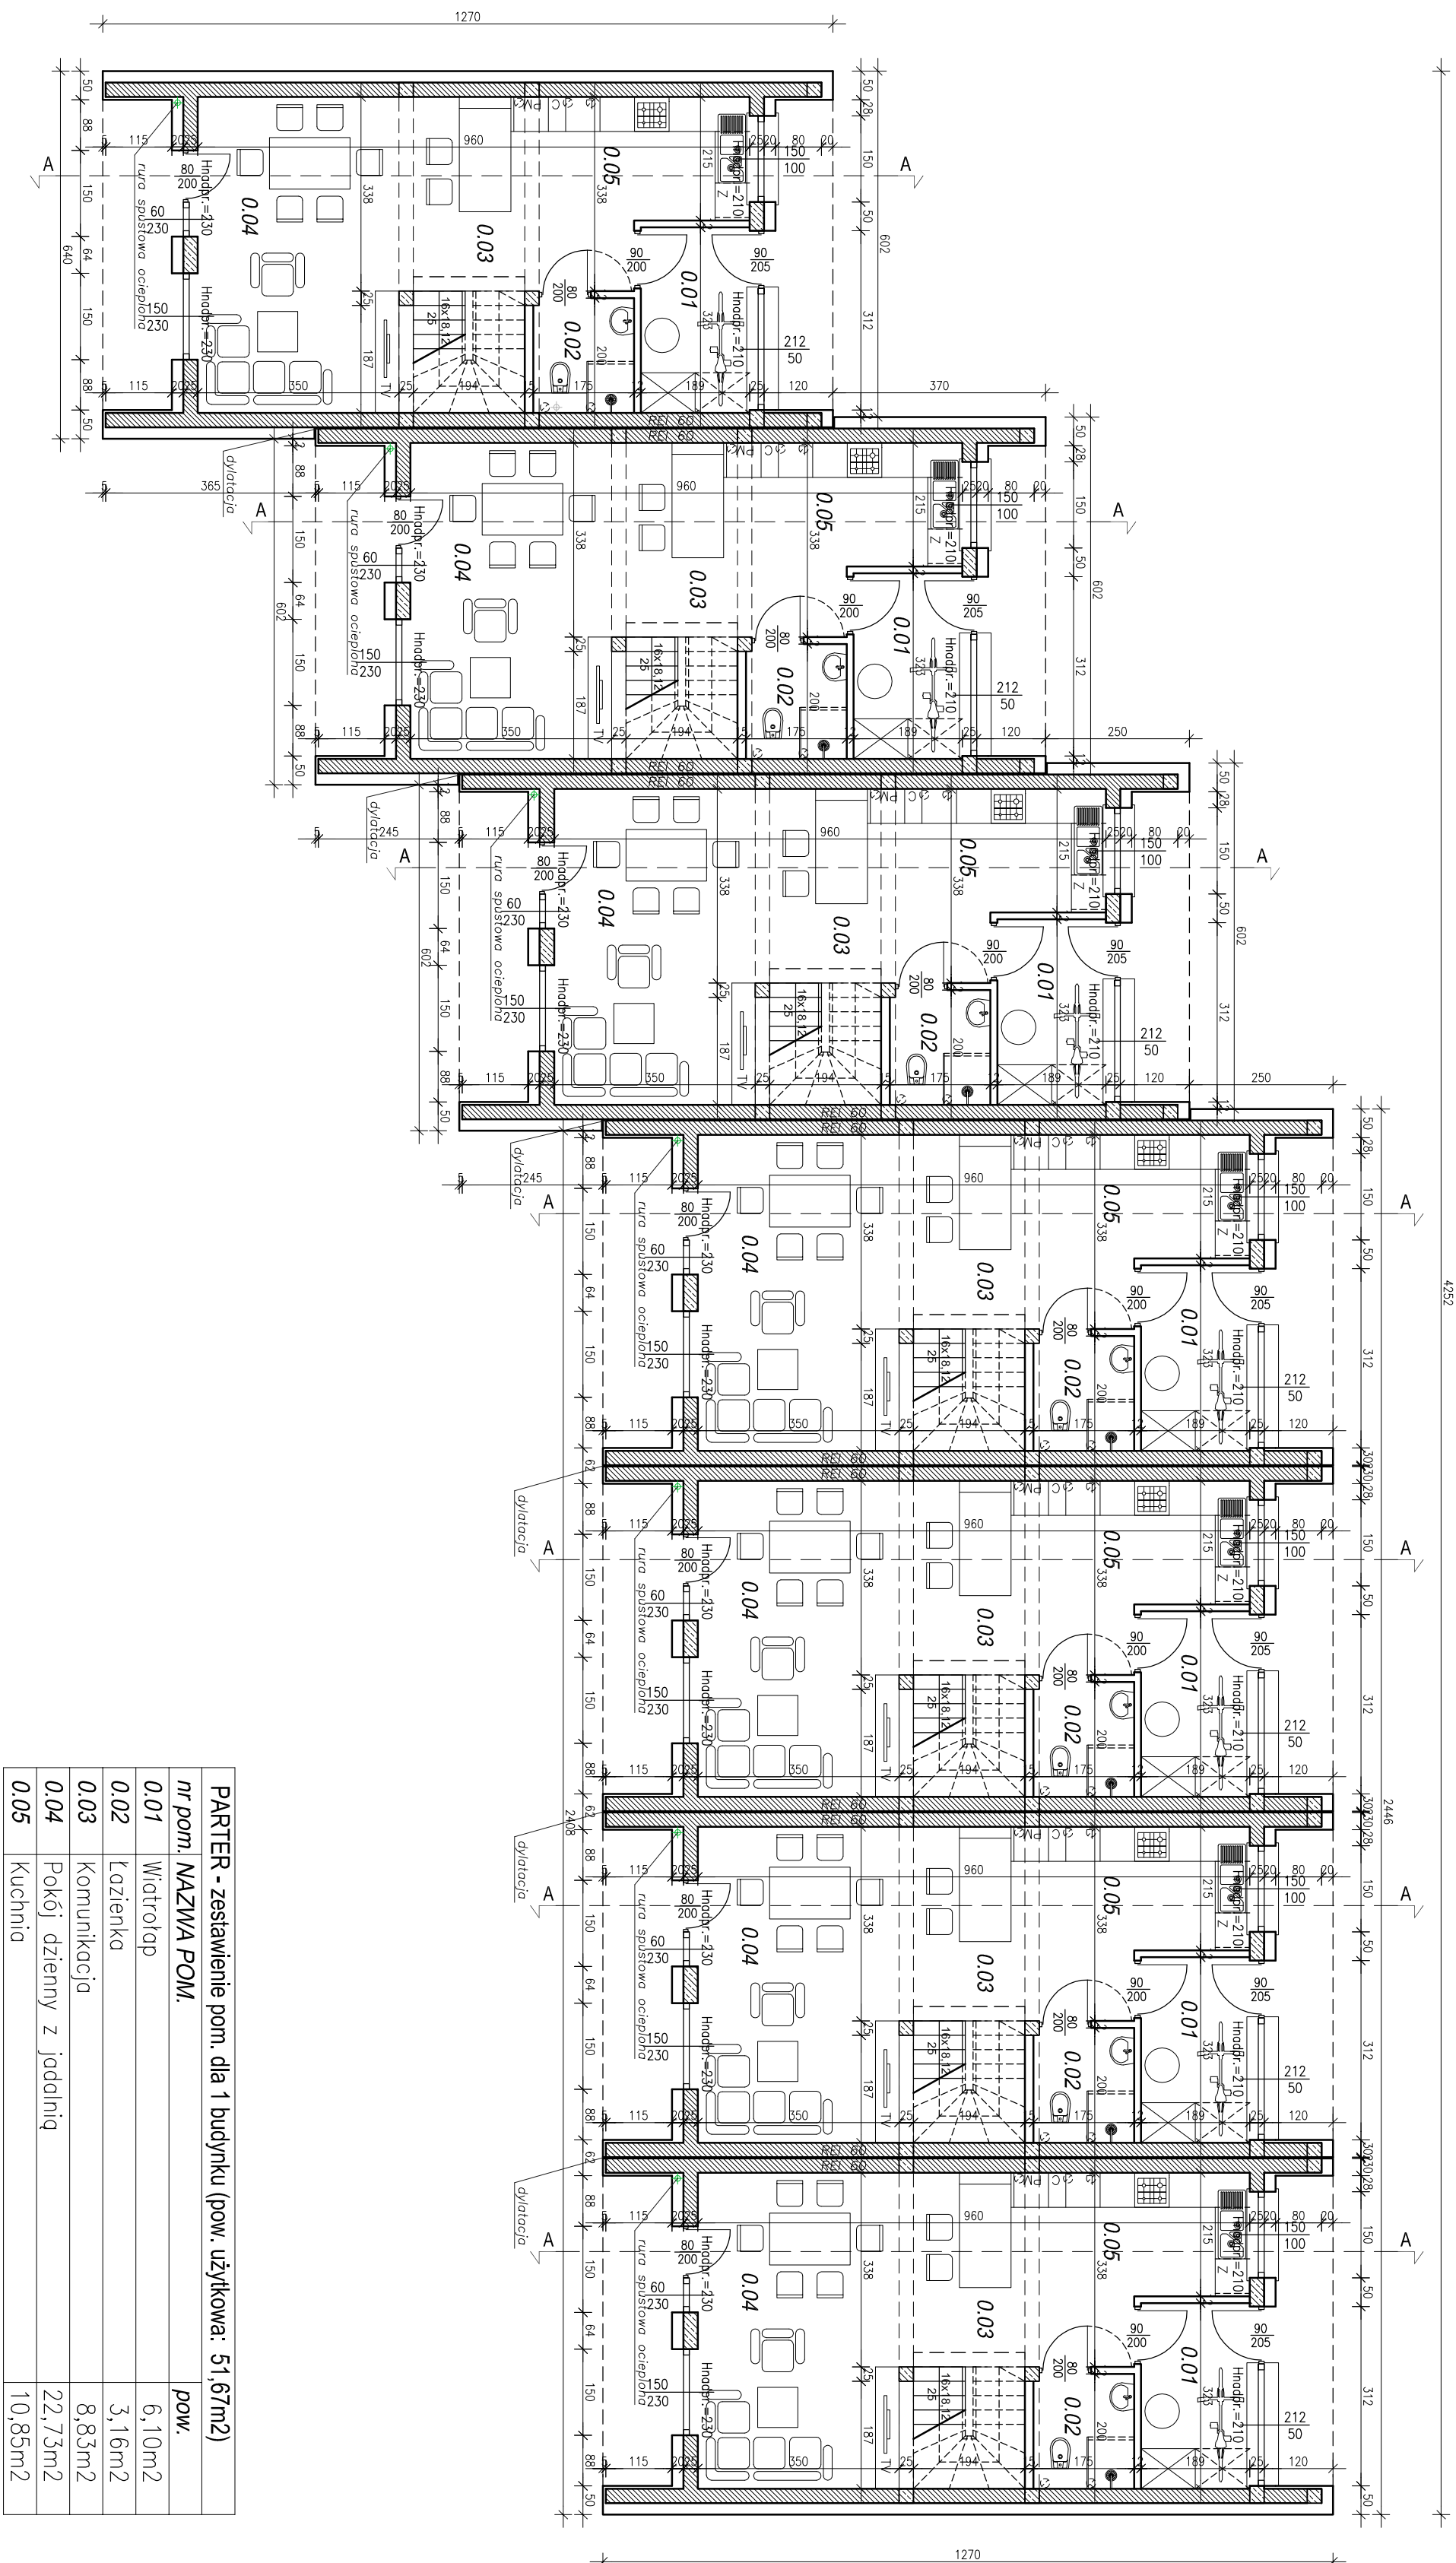

Tytuł opracowania:		Strona 1
Budowa dziesięciu budynków mieszkalnych jednorodzinnych w zabudowie szeregowej		
Brand:	Stadium:	Projekt architektoniczno-budowlany
Architektura	Projekt architektki	
Prezentacja rysunku:		Numer rys.:
Rzut parteru		PAB-01
Investor:	Stade rys.:	1:100
DEVPON Sp. z o.o., ul. Mikołaja Reja 23, 33-300 Nowy Sącz		
Adres inwestycji:	Data opracowania:	
dz. nr 30/1, obręb 0010 - Schodów I, gmina 168501_1 - Jasto - miasto	12.2024 r.	
Projektant:	Numer urz., podpis:	
mgr inż. Jacek Jędrzejewski, Biedron		
nr urz. MP.OA.013/2009		

- UWAGI:**
- * WSZYSTKIE WYMAGANIA PODANO W STANIE SIUROPNIA (BEZ TRYKNÓW).
 - * WYMIARY OTWORÓW DREWNIOWCH ZEWN. WEJŚCIOWICH PODANO W ŚWIETLE OSŁONIENIŹ. OTWORY W KURZE WYKONĄC WÓDZ NA BAKOWNI/TRAS PODANO W ŚWIETLE MURU. OTWORY POSADZIŁKI W STANIE WYKONANCJA.
 - * WYMIARY OTWORÓW DREWNIOWCH WEWNĘTRZNYCH PODANO W ŚWIETLE OŚRODKA PRZY JEDNOSTAJEJ WYKONANIU. WYMIARY OTWORÓW WYKONANYCH W STANIE WYKONANCJA.
 - * WSKAZÓWKI NAPROPYCH PODANO WZGL. POSADZIŁKI DANEGO POMIESZCZENIA W STANIE WYKONANCJA.
 - * RYS. ARCHITEKTURY CZYNAŁ ŁĄCZNIE Z PROJEKTAMI BRANŻOWYMI.
 - * WYMAGANIA SPRAWDZIĆ NA MIEJSCU.

LEGENDA: