


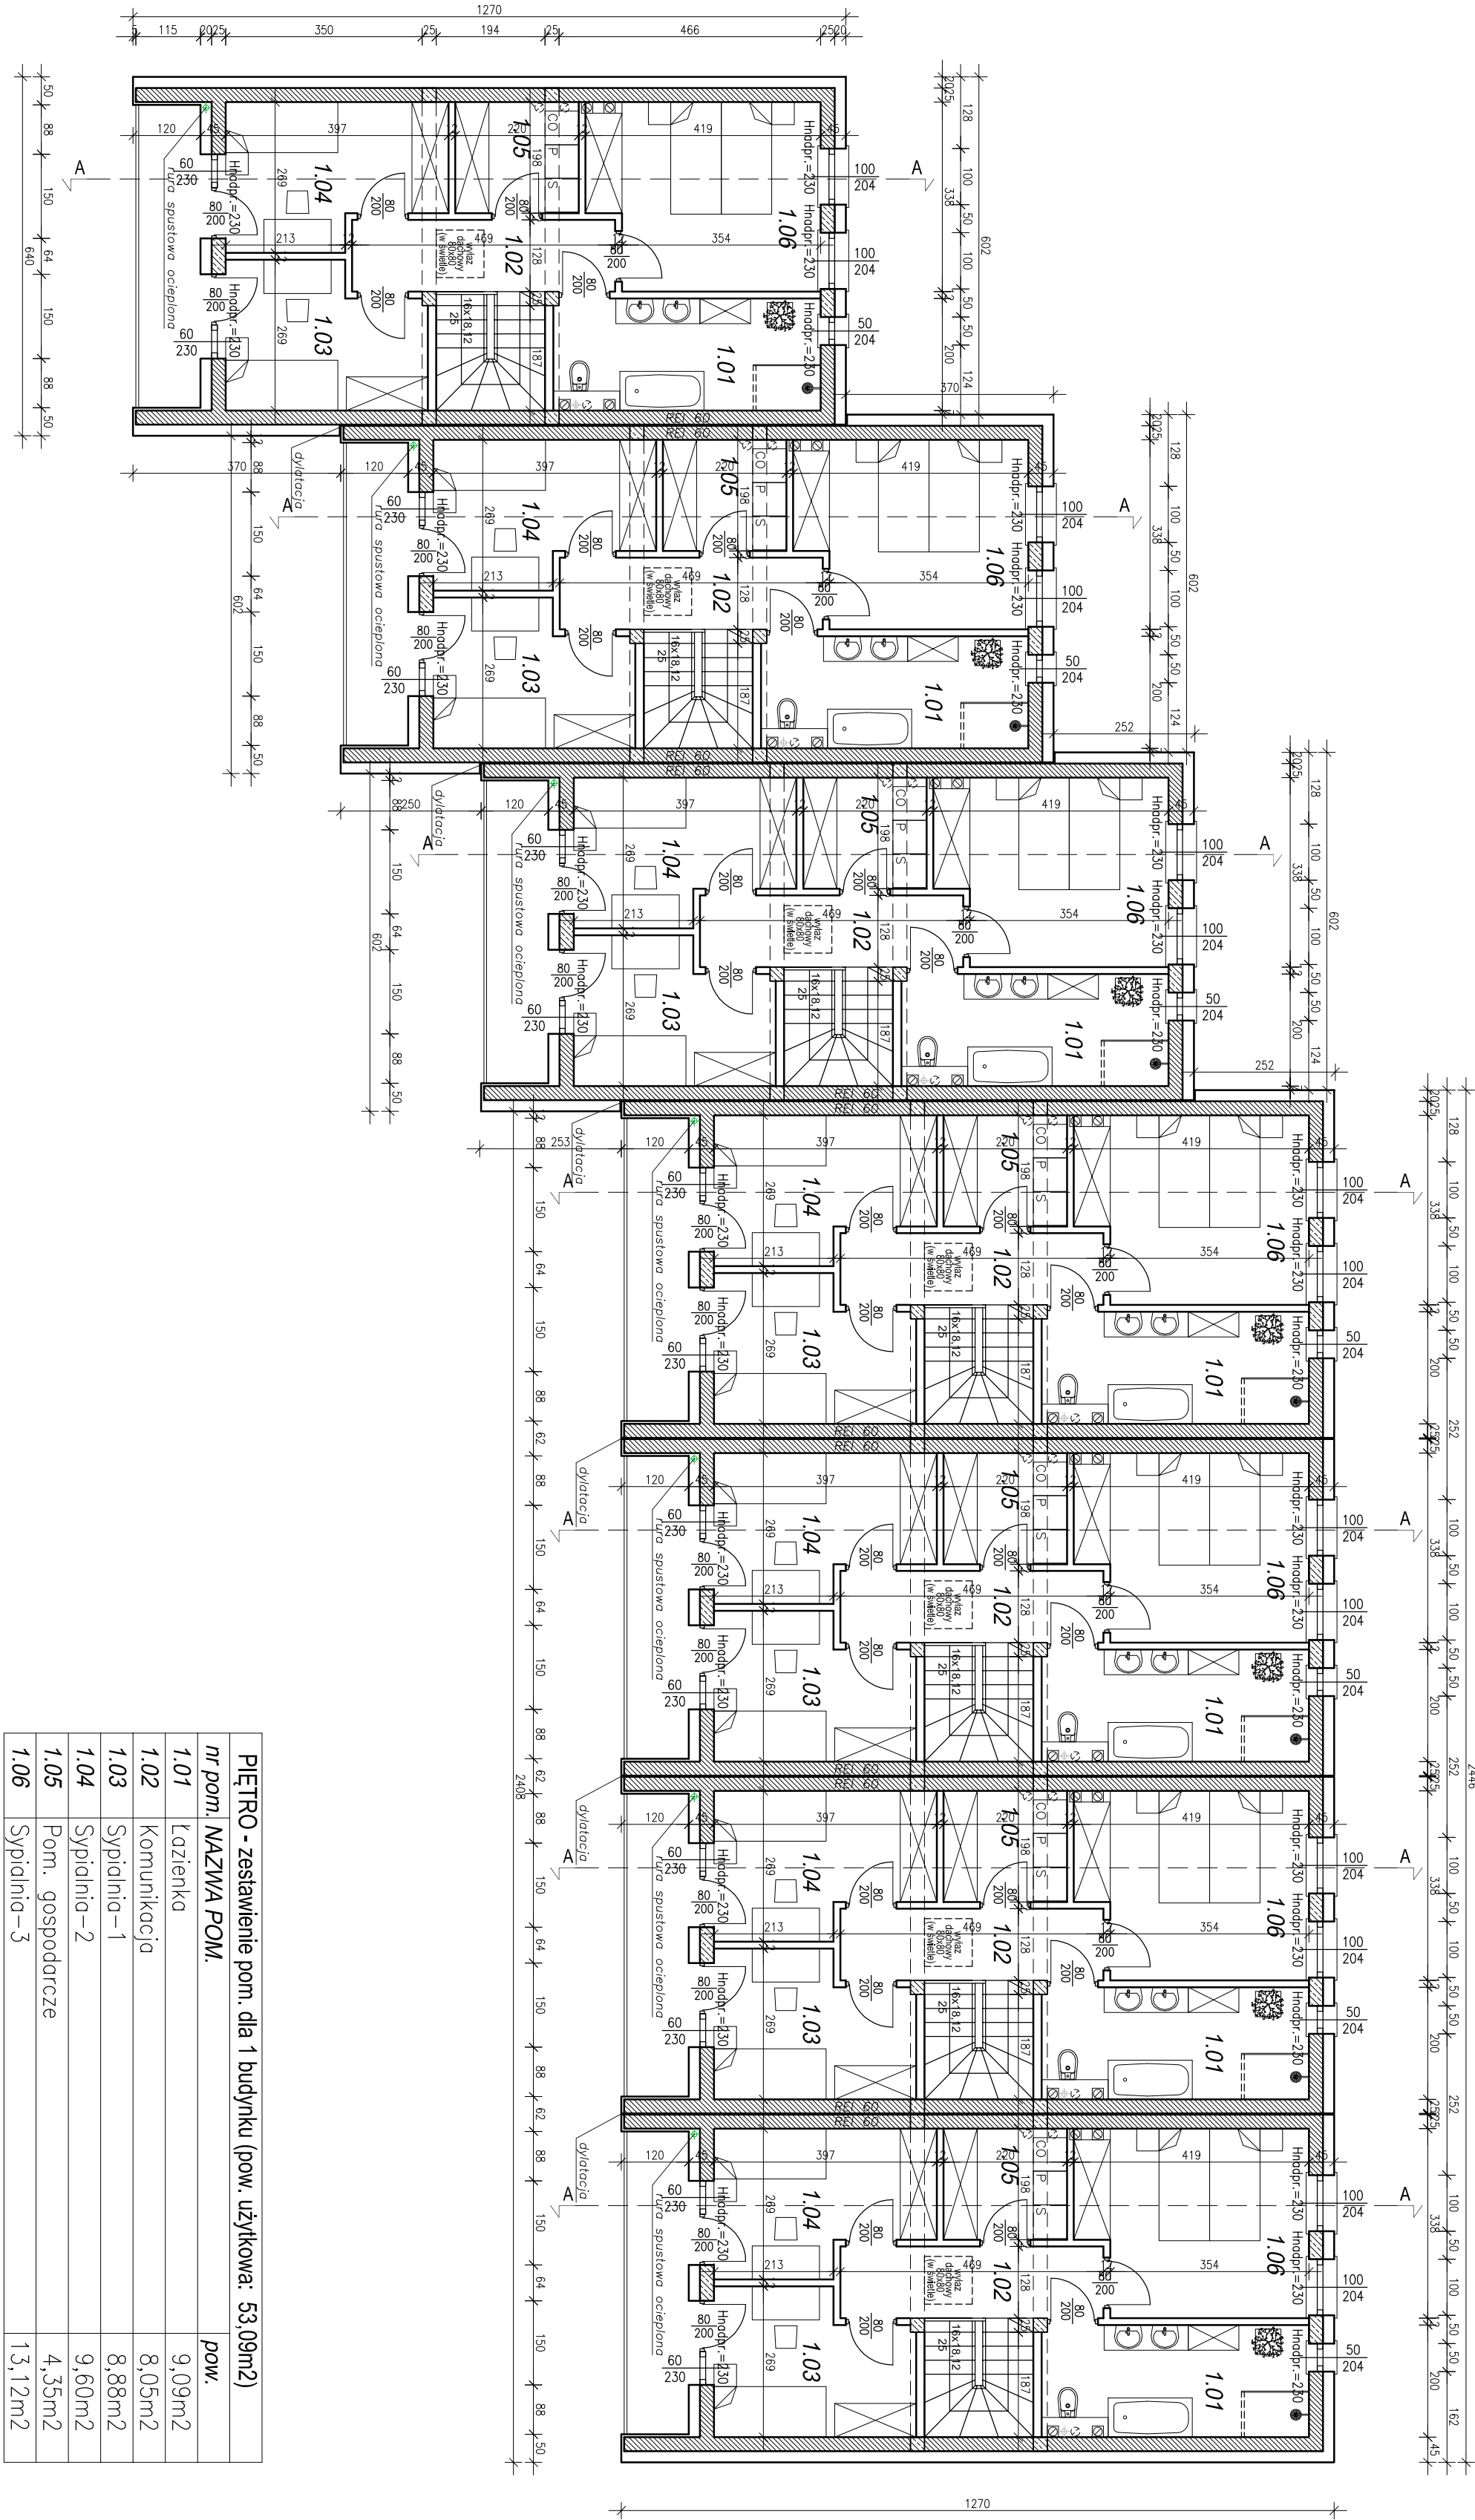

PIĘTRO - zestawienie pom. dla 1 budynku (pow. użytkowa: 53,09m ²)		
nr pom.	NAZWA POM.	Pow.
1.01	Łazienka	9,09m ²
1.02	Komunikacja	8,05m ²
1.03	Sypialnia-1	8,88m ²
1.04	Sypialnia-2	9,60m ²
1.05	Pom. gospodarcze	4,35m ²
1.06	Sypialnia-3	13,12m ²

LEGENDA:	
	PROJ. KONST. ŻELBETOWA
	PROJ. ŚCIANA CERAMICZNA
	PROJ. ŚCIANKI DZIAŁKOWE, ZABUDOWA INSTAL.

- UWAGI:**
- WSZYSTKIE WYMIARY PODANO W STANIE SUROWYM (BEZ TYNKÓW).
 - WYMIARY OTWORÓW DREWNIANYCH PODANO W ŚWIETLE SUROWYM.
 - WYMIARY OTWORÓW DREWNIANYCH ZE W. WEŚCISŁOWYCH PODANO W ŚWIETLE OSŁECZNIKÓW. OTWORY W MURZE WYKONAĆ W/G WYTYCZNYCH PROJEKTU DRZWI.
 - WYMIARY OTWORÓW DREWNIANYCH ZE W. BALKON/PAKAS PODANO W ŚWIETLE WYMIARU WIDOKU W STANIE SUROWYM.
 - WYMIARY OTWORÓW DREWNIANYCH WEWNĘTRZNYCH PODANO W ŚWIETLE OSŁECZNIKÓW. OTWORY W MURZE WYKONAĆ W/G WYTYCZNYCH PROJEKTU DRZWI.
 - WYSOKOŚĆ NADPROŻY PODANO WZGL. POSADZKI DANEGO POMIESZCZENIA.
 - W STANIE WYKONCZONYM.
 - RYS. ARCHITEKTURY CZYTAĆ ŁĄCZNIE Z PROJEKTAMI BRANŻOWYMI.
 - WYMIARY SPRAWDZIĆ NA MIEJSCU.

Tytuł opracowania:		Numer urz. projekt:	
Budowa siedmiu budynków mieszkalnych jednorodzinnych w zabudowie szeregowej		nr upr. MFO/A/03/2009	
Projektant:		mgr inż. arch. Jarosław Biedroń	
Branża:		Stal:	
Architektura		Projekt architektoniczno-budowlany	
Przeznaczenie rysunku:		Numer rys.:	
Rzut piętra		PAB-02	
Inwestor:		Skala rys.:	
DEV/PRON Sp. z o.o.		1:100	
ul. Mikolaja Reja 23, 33-300 Nowy Sącz		Data opracowania:	
Adres Inwestycji:		dz. nr 30/1, obręb 0010 - Sobniów I,	
gmina 180501_1 - Jasło - miasto		12.2024 r.	